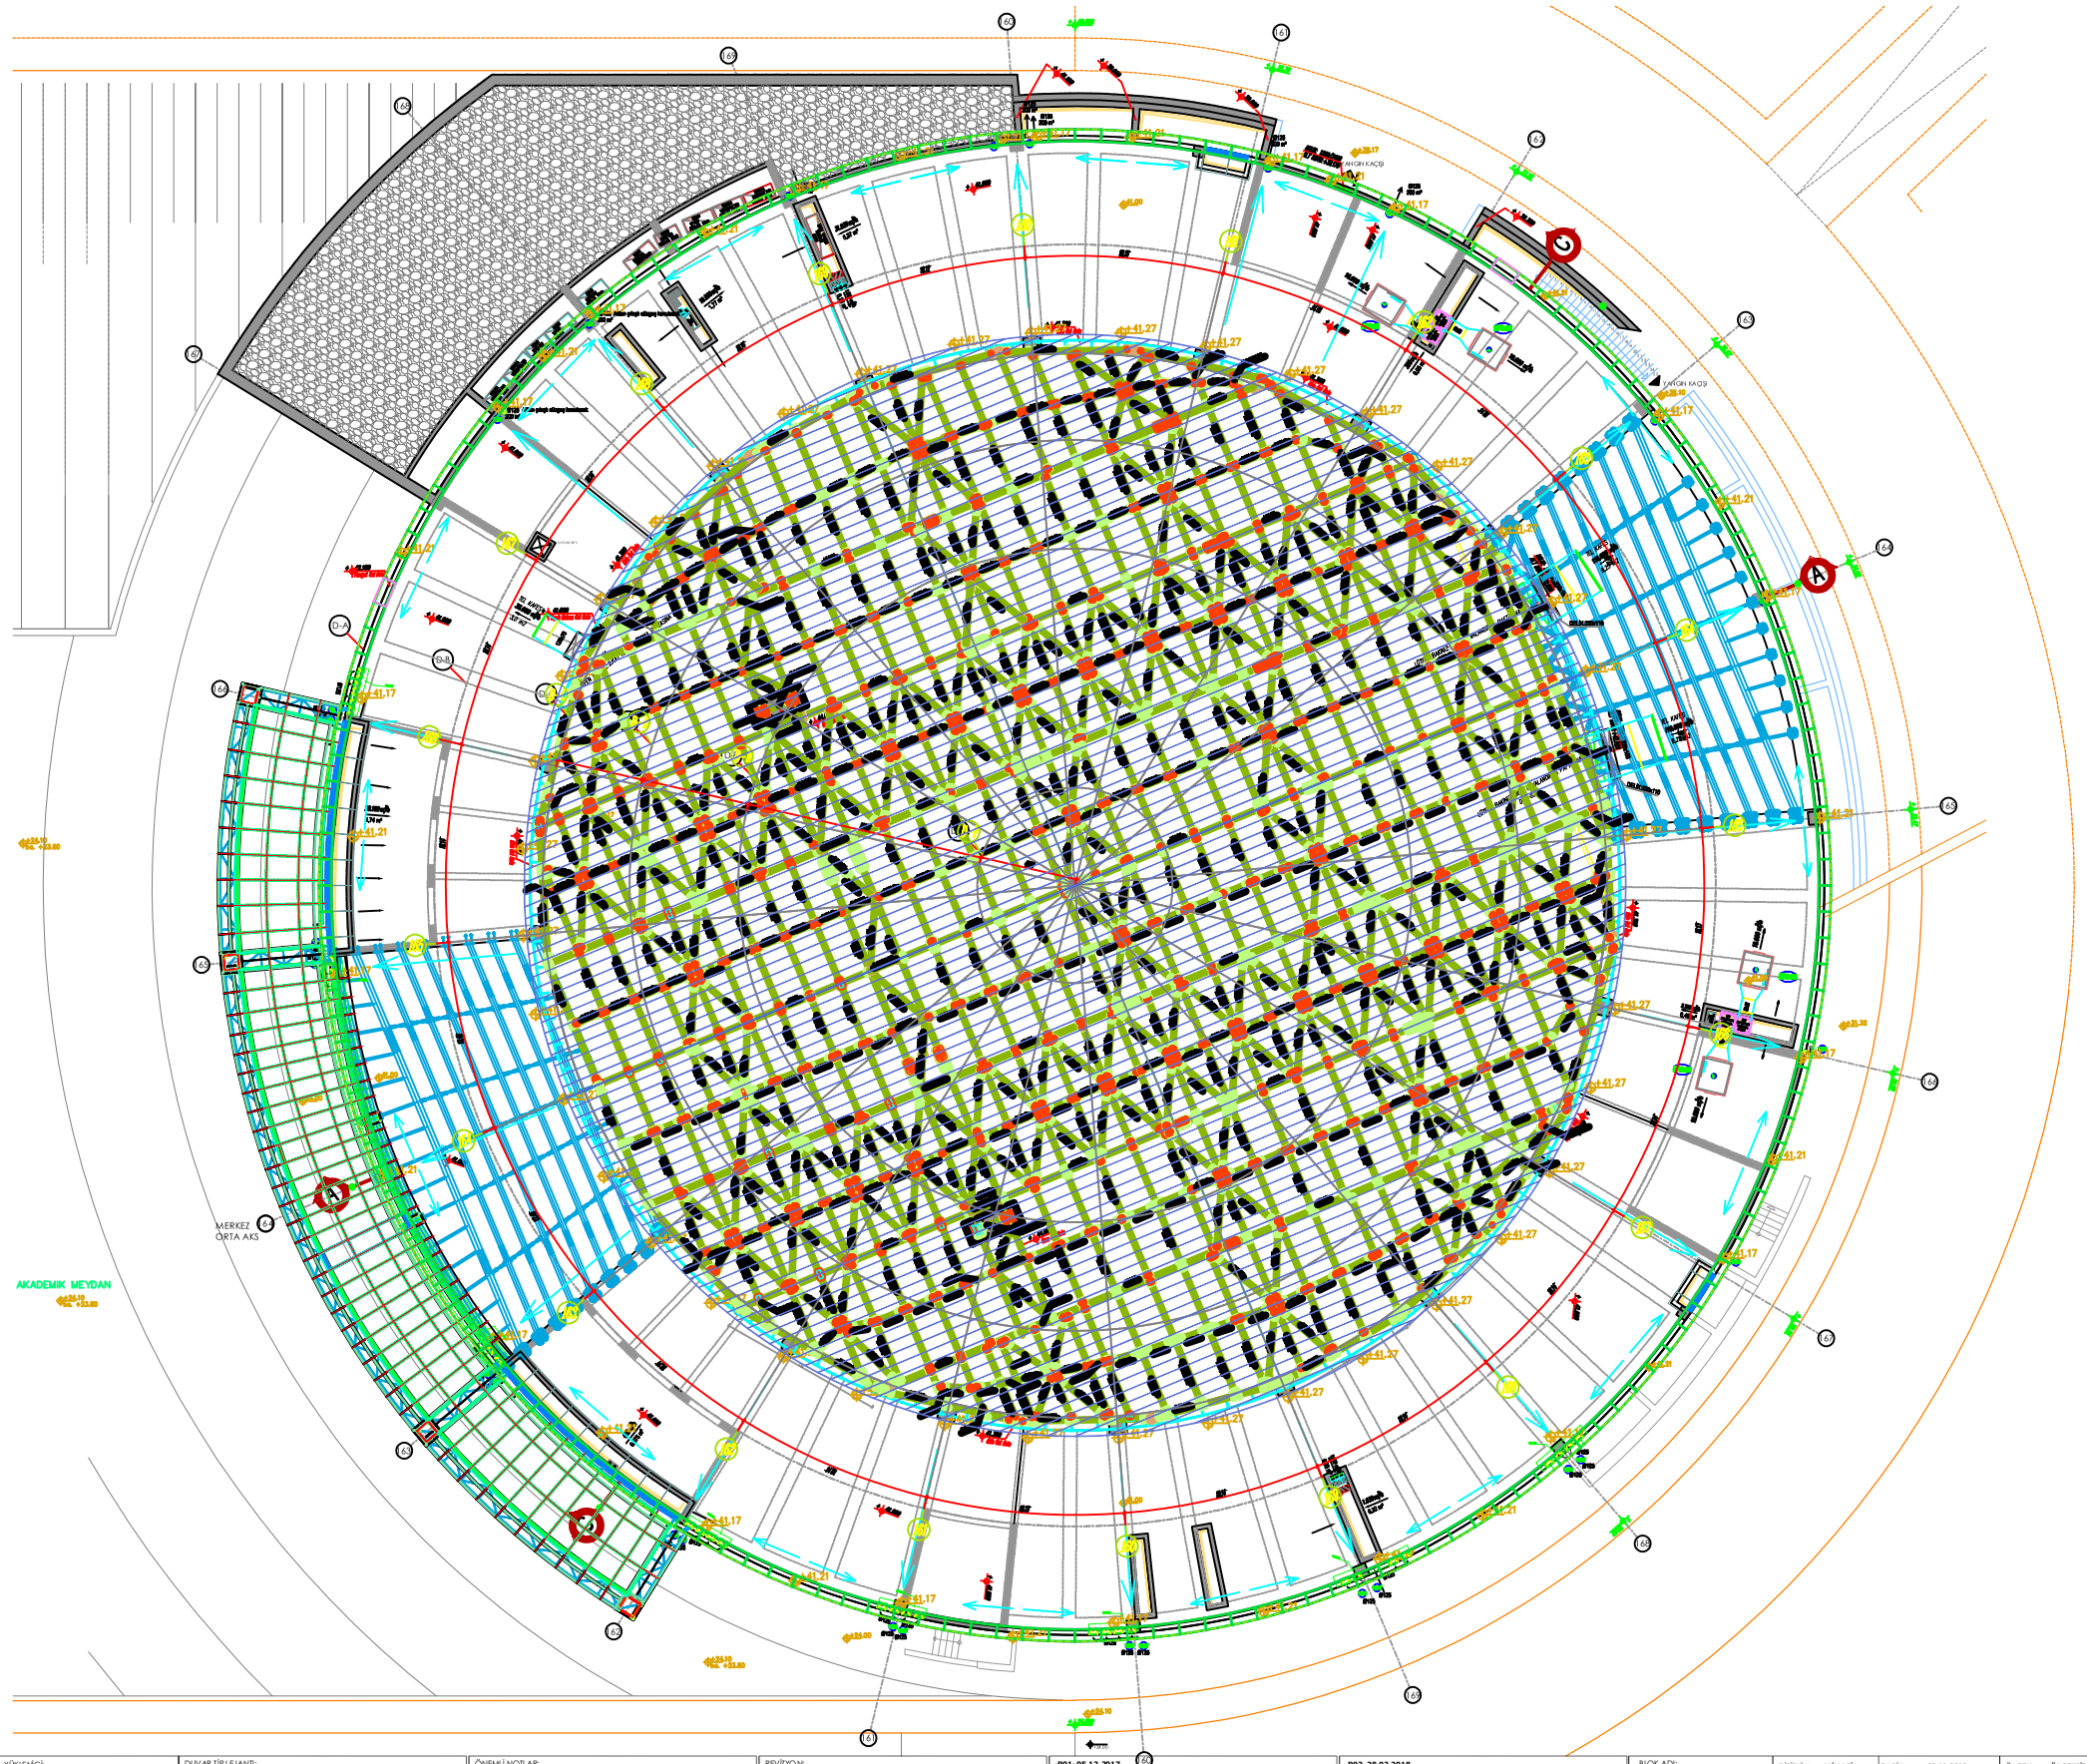

PROJE ADI:

BEZMİÂLEM VAKIF ÜNİVERSİTESİ

İŞVEREN:

KİPTAŞ

İSTANBUL KONUT İMAR PLAN TURİZM ULAŞIM SAN. VE TİC. A.Ş.

TORUNLAR GYO

YÜKLENİCİ

intaya

İNŞAAT TAAHHÜT YATIRIM A.Ş.

DUVAR TİP LEJANTI:

- T1- 13,5cm BLOK TUĞLA (19*13,5*19 cm)
- T2- 18,5cm BLOK TUĞLA (23,5*18,5*24 cm)
- T3- 14,5cm İZO TUĞLA (24*14,5*23,5 cm)
- T4- 11,5cm İZO TUĞLA (24*11,5*23,5 cm)

ÖNEMLİ NOTLAR:

-KABA (BETONARME) KOT: (±0.00)'DIR.
-İNCE (BİTMİŞ) KOT: (+0.10) 'DUR.
-HATİL ALT KOTU (+2.40) 'DIR (BİTMİŞ DÖŞEME KOTUNDAN 230 CM)
-TÜM DUVAR VE HATİL UYGULAMALAR KOTA GÖRE YAPILACAKTIR.
-ALÇIMERKEZ KASALI CAMLI KAPILAR ÜZERİNDE BETONARME HATİL YAPILMAYACAKTIR.
-CEPHE DOĞRAMA MODÜLLARI İÇİN, CEPHE DETAYLARINA UYGUN OLARAK BETON TAKOZ UYGULANACAKTIR.
-ŞAFT DUVARLARININ ÖRÜLMESİ VE KAPATILMASI İÇİN İLGİLİ UYGULAMA SORUMLUSUNUN ONAYI ALINMALIDIR.

REVİZYON:

-R00-23.09.2017
-BLAK HACİM DUVARLARI ONAYLU ISLAK HACİM DİZAYLARINA GÖRE YAPILACAKTIR.
-SİMÜLASYON ODALARI DUVARLARI BİRLEMEDİDİR.
-1438 BİR VE SES ODASI DUVARLARI BİRLEMEDİDİR.

-R00-17.10.2017
-GİRİŞ CEPHESİ CEPHE ve SAÇAK ÇELİKLERİ GÜNCELLENMİŞTİR.

-R01-05.12.2017
-SİMÜLASYON ODALARI DUVARLARI YAPILMAKTIR.
-(X21 MUFFAK 162-163 AKSLAR ARASI DUVARLAR İPTAL EDİLMİŞTİR.
-(X21 MUFFAK ve (X27 MARKET MAHALLESİNE 200x200 PENCERELER İKİLENİREK, PARMAKLIK YÜKSEKLİĞİNDE BİRAKILAN DUVARLAR TAVANA KADAR TAMAMLANMAMIŞTIR.
-+44.00 KOTU KAT PLANI EKLİNMİŞTİR.
-+30.00 KOTU 168-169 AKSLAR ARASI. +36.00 KOTU 167-166, 162-161 ve 169-167 AKSLARI ARASI DUVARLARDA CEPHE PROJESİNE GÖRE DÜZENLEMELER YAPILMIŞTIR.
-CEPHE ÇİZİMLERİ, CEPHE PROJESİNE GÖRE GÜNCELLENMİŞTİR.
-160-161 AKSLAR ARASINA PENCERE EKLİNMİŞTİR.

-R02-28.02.2018
-+24.00 ve +30.00 KOTU 167-166 ile 162-161 AKSLARI ARASI CEPHE ve DUVARLAR 30cm DışARI ALINMIŞTIR.
-TRİBÜN ÇİZİLİ ve TEHİRİŞ REMİZE EKLİMİŞTİR.
-KAPI TİPLERİ ve AÇILIŞ YÖNÜLERİ REVİZE EDİLMİŞTİR.
-MUFFAK (X21) ZEMİNİNE SÜZGEÇLER EKLİNMİŞTİR.

-R02-27.03.2018
-+24.00 KOTU İÇ BAHÇE İPTAL EDİLMİŞTİR. İLERİSİ İÇİN TEMİZ SU , PİS SU ve ELEKTRİK ALTYAPISI BIRAKILACAKTIR.

-R02-26.05.2018
-+24.00 KOTU 164-165 AKSLARI ARASINDAKİ 2 ADET MUFFAK PENCERESİ İPTAL EDİLMİŞTİR. DUVAR ÖRÜLÜP KAPATILACAKTIR.

BLOK ADI: D BLOK	DİSİPLİN : MİMARİ	TARİH : 20.11.2018	ÖLÇEK : ÖLÇEKSİZ	
	ÇİZEN: SERDAR ERBAŞI	KONTROL: SERDAR ERBAŞI	ONAY:	
KAT ADI: +41.00 KOTU	PAFTA ADI: ASBUILT MİMARİ PROJESİ		PAFTA NO.: 06	REV NO.: ASBUILT

D BLOK

+41.00 KOTU ÇATI KATI